




ÖPPNINGAR SÄGAS EFTER MÅLL

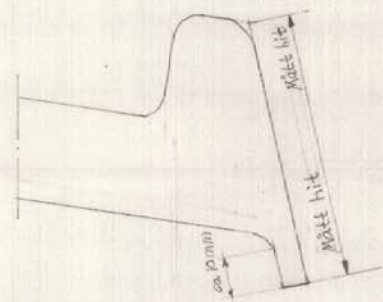

DETAIL DÄCKSKANT

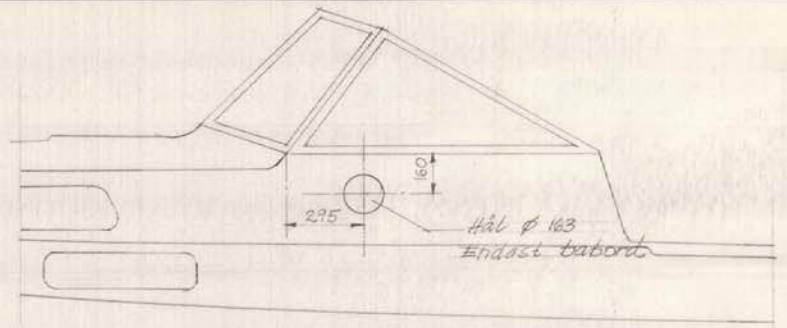

Hål  $\phi$  163  
Endast tabord

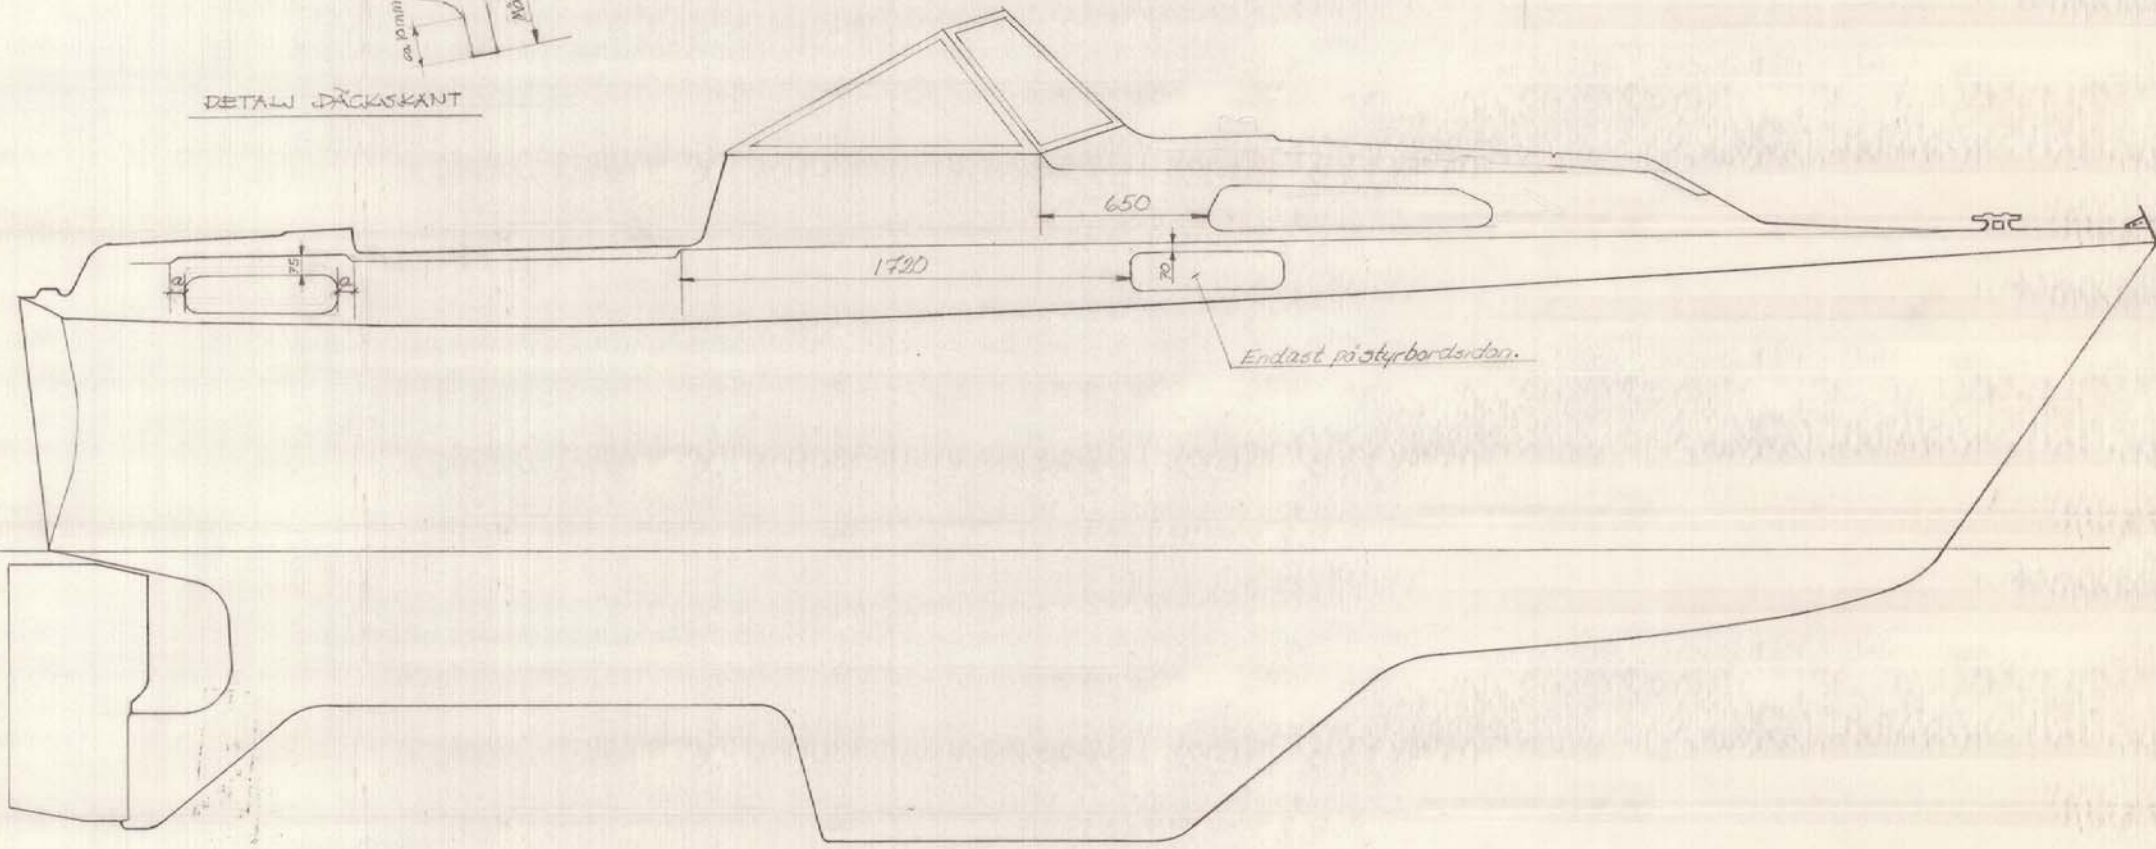

Endast pistyrbordsdon.

Säcksk. Nimo 76.04.21  
76.03.24

Joupl. 76.04.21 Hål för ventil  $\rightarrow$  WC  
Joupl. 76.03.24. Vertikal mätt. Detalj

BRANDFÖRSÄKRINGS  
KONTOR

Det.-nr	Ant.	Ritn. nr Art. nr	Benämning	Material	Ant.
		AA	Fönster öppningar, mått ritning		
ALBIN MARIN AB KRISTINEHAMN					76.03.24 2-58744